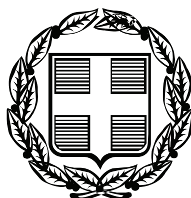


ΕΦΗΜΕΡΙΣ ΤΗΣ ΚΥΒΕΡΝΗΣΕΩΣ

ΤΗΣ ΕΛΛΗΝΙΚΗΣ ΔΗΜΟΚΡΑΤΙΑΣ

ΤΕΥΧΟΣ ΑΝΑΓΚΑΣΤΙΚΩΝ ΑΠΑΛΛΟΤΡΙΩΣΕΩΝ ΚΑΙ ΠΟΛΕΟΔΟΜΙΚΩΝ ΘΕΜΑΤΩΝ **Αρ. Φύλλου 586**

7 Δεκεμβρίου 2009

ΠΕΡΙΕΧΟΜΕΝΑ

ΑΠΟΦΑΣΕΙΣ

ΑΠΟΦΑΣΕΙΣ

Αριθμ. 12894 (1)

Τροποποίηση του Ρυμοτομικού Σχεδίου Διανομής συνοικισμού «Αδρομίστας» (1949) στο Τ. Δ. Λογγάδων του Δήμου Παμβώτιδος.

Ο ΝΟΜΑΡΧΗΣ ΙΩΑΝΝΙΝΩΝ

Έχοντας υπόψη:

1. Το άρθρο 3 του Ν.Δ./17.7.1923 (ΦΕΚ 228/Α/16-8-23) «Περί σχεδίων πόλεων κωμών και συνοικισμών του Κράτους και οικοδομής αυτών» όπως μεταγενέστερα τροποποιήθηκαν και συμπληρώθηκαν.

2. Το Ν. 1337/1983 (ΦΕΚ 33/Α/4-3-83) «Επέκταση των πολεοδομικών σχεδίων, οικιστική ανάπτυξη και σχετικές ρυθμίσεις».

3. Το Ν.2508/97 (ΦΕΚ124/Α/13-6-97) «Βιώσιμη οικιστική ανάπτυξη των πόλεων και οικισμών της χώρας και άλλες διατάξεις».

4. Τις εγκυκλίους 123/15/1/61, 4546/551/8/75 και 43511/55/88.

5. Τις διατάξεις του Ν.2831/2000 (ΦΕΚ 140Α) και ειδικότερα το άρθρο 29 αυτού όπως τροποποιήθηκε και ισχύει με το άρθρο 10 του Ν.3044/27-8-2002 (ΦΕΚ 197/27-8-2002) «Μεταφορά συντελεστή δόμησης και ρυθμίσεις άλλων θεμάτων αρμοδιότητας Υπουργείου Περιβάλλοντος, Χωροταξίας και Δημοσίων Έργων».

6. Την υπ' αρ. 8/11894/5-5-06 Εγκύκλιο, με θέμα την Άσκηση αρμοδιοτήτων Πολεοδομικού Σχεδιασμού.

7. Την υπ' αριθ. 9/145/30-6-2003 απόφαση του Νομαρχιακού Συμβουλίου Ιωαννίνων «Αναθεώρηση του Οργανισμού Εσωτερικής Υπηρεσίας της Ν.Α.Ι.», που δημοσιεύθηκε στην Εφημερίδα της Κυβερνήσεως και ισχύει από την 18-07-2003 (ΦΕΚ 989/Β/18-07-03).

8. Το σχέδιο Διανομής Συνοικισμού «Αδρομίστας» έτους 1933 του Υπ. Γεωργίας, νυν Τ.Δ. Λογγάδων του Δ. Παμβώτιδος.

9. Την υπ' αρ. 149/26-6-2009 Απόφαση του Δ.Σ. του Δ. Παμβώτιδος.

10. Την με αρ. πρ. 9237/22-10-2009 εισήγηση της Δ/νσης Πολεοδομίας και Περιβάλλοντος, προς το Σ.Χ.Ο.Π. Ν. Ιωαννίνων.

11. Τη γνωμοδότηση του Σ.Χ.Ο.Π. Ν. Ιωαννίνων όπως διατυπώθηκε με την υπ' 18η/22-9-2009 (θέμα 2ο), πράξη του, αποφασίζουμε:


Τον καθορισμό των ρυμοτομικών γραμμών υπό στοιχεία ΑΑ', ΒΒ' και Α'Β', δημιουργώντας δρόμο (κοινόχρηστη έκταση) συνολικού μήκους 47,00 μ. και σταθερού πλάτους 4,00 μ. διερχομένου των ιδιοκτησιών με αρ. 141 και 139, όμορα των 138 καταλήγοντας στην 137, του Ο.Τ. 17, του ρυμοτομικού σχεδίου Διανομής συνοικισμού «Αδρομίστας» (1949) στο Τ.Δ. Λογγάδων του Δ. Παμβώτιδος.


Με τις κανονιστικές διατάξεις της απόφασης αυτής δεν προκαλείται δαπάνη σε βάρος του Δημοσίου ή του Ο.Τ.Α. κατά τις διατάξεις του άρθρου 90 του «Κώδικα Νομοθεσίας για την Κυβέρνηση και τα κυβερνητικά όργανα» (κωδικοποιητικού π.δ. 63/2005, Α΄ 98).

Η απόφαση αυτή να δημοσιευθεί στην Εφημερίδα της Κυβερνήσεως.

Ιωάννινα, 12 Νοεμβρίου 2009

Ο Νομάρχης
ΑΛΕΞΑΝΔΡΟΣ ΚΑΧΡΙΜΑΝΗΣ

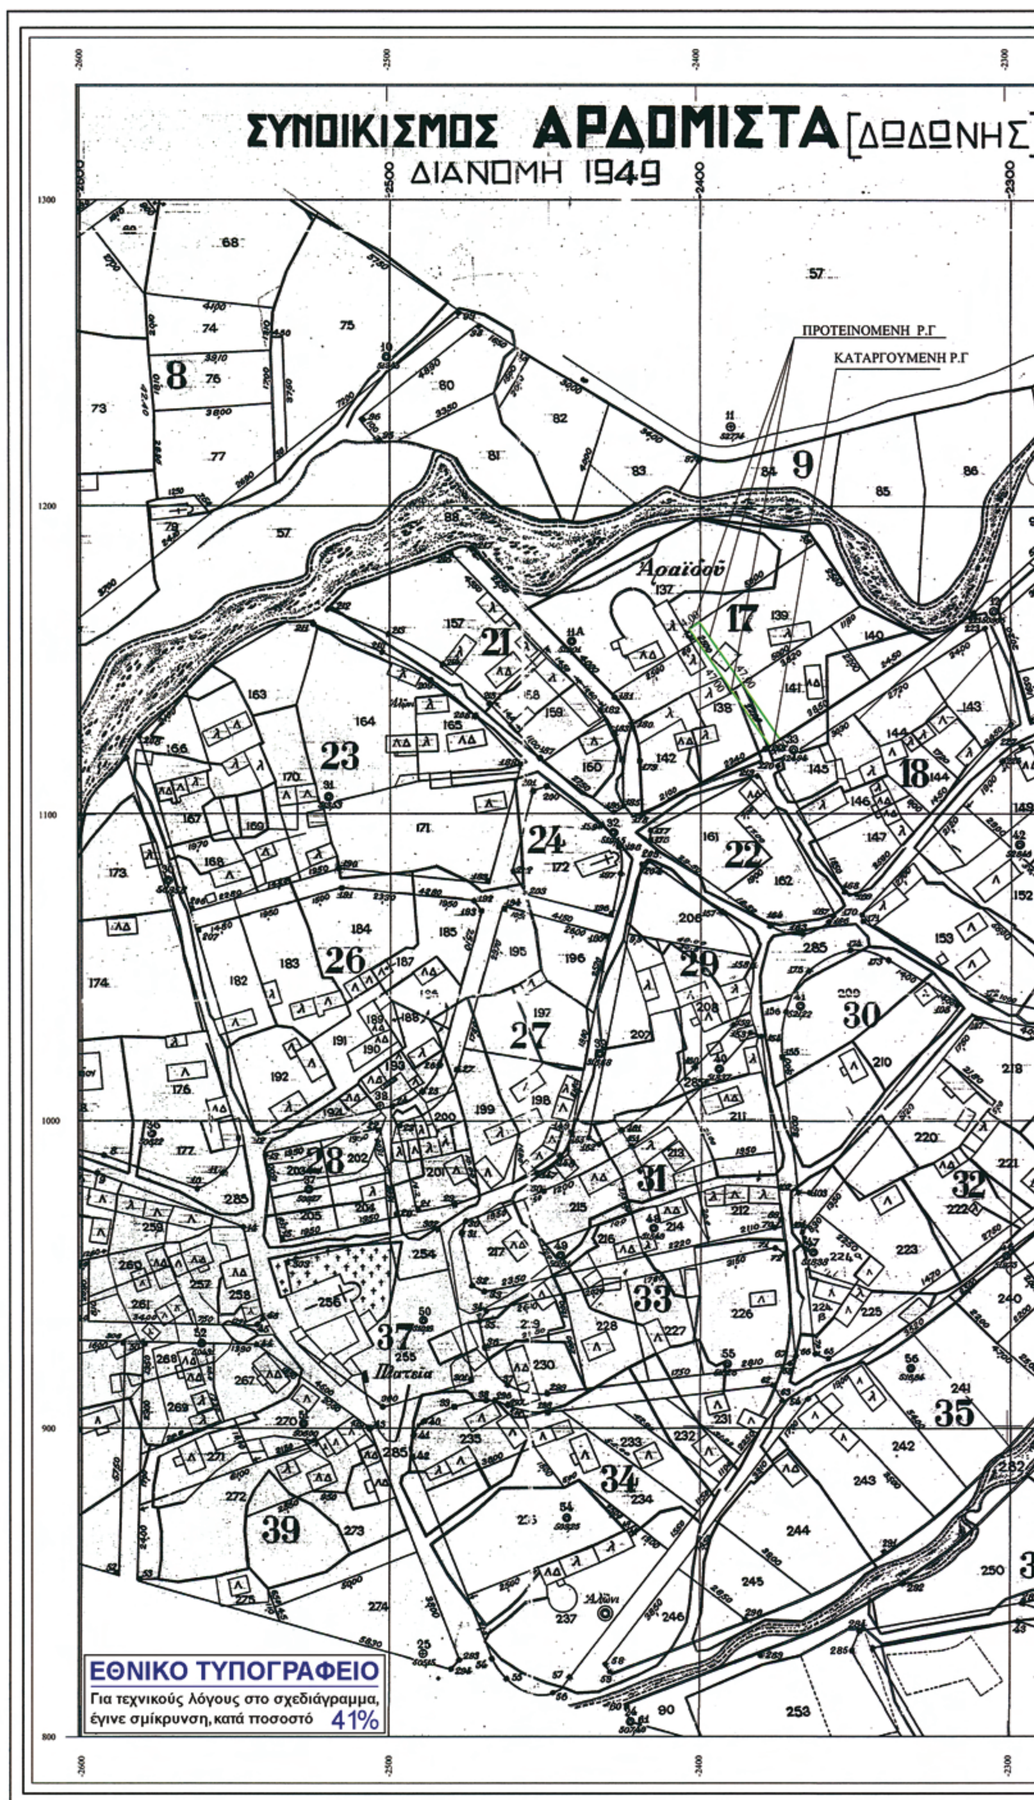
ΣΥΝΟΙΚΙΣΜΟΣ ΑΡΔΟΜΙΣΤΑ [ΔΩΔΩΝΗΣ]
ΔΙΑΝΟΜΗ 1949
ΠΡΟΤΕΙΝΟΜΕΝΗ Ρ.Γ
ΚΑΤΑΡΓΟΥΜΕΝΗ Ρ.Γ
Αραΐδου
Πλατεία
Αλώνι
ΕΘΝΙΚΟ ΤΥΠΟΓΡΑΦΕΙΟ
Για τεχνικούς λόγους στο σχεδιάγραμμα, έγινε σμίκρυνση, κατά ποσοστό 41%

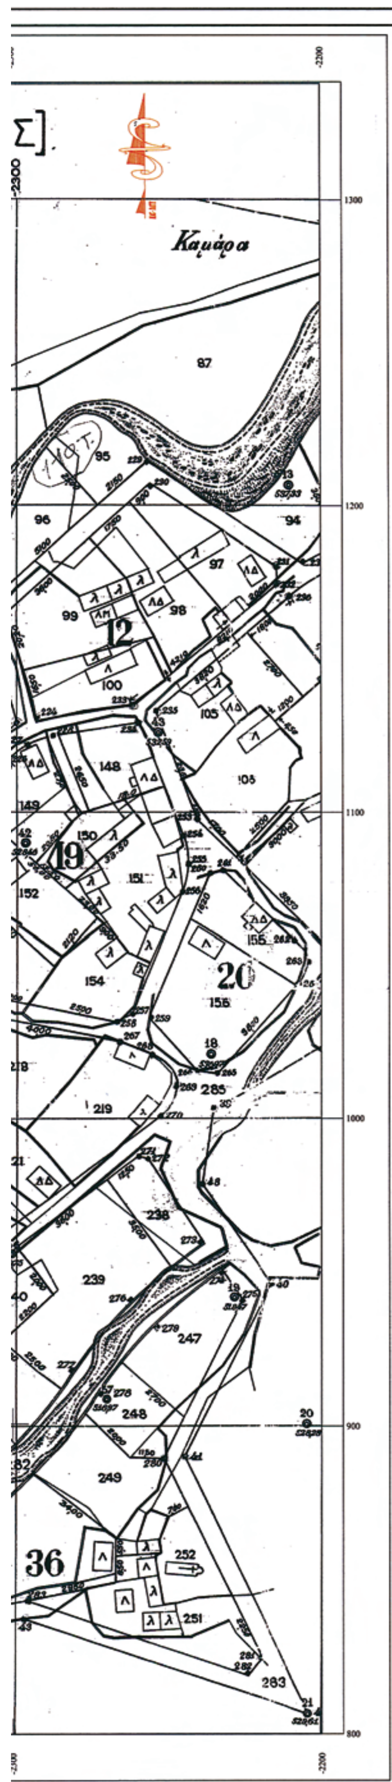

ΤΕΧΝΙΚΗ ΕΚΘΕΣΗ

Η πρόταση τροποποίησης αφορά το Ο.Τ. 17 του Ρυμοτομικού Σχεδίου Διανομής του 1949 του Συνοικισμού του Τ.Δ. Λογγάδων του Δήμου Παμβώτιδος Ν. Ιωαννίνων.
Με βάσει το κτηματογραφικό διάγραμμα της διανομής του 1949 του συνοικισμού Λογγάδων το οικόπεδο υπ' αρίθμου 139 ιδιοκτησίας Αξούργου Φωτίου το οποίο ευρίσκεται εντός των ορίων του συνεκτικού τμήματος και στο Ο.Τ. 17 του Εγκ. Ρυμοτομικού Σχεδίου στερείται προσώπου.
Με βάσει την πρόταση τροποποίησης του ανωτέρω Ο.Τ το οικόπεδο θα αποκτήσει πρόσωπο σε κοινόχρηστο δρόμο πλάτος 4.00μ και έτσι θα καταστεί οικοδομήσιμο.
Με την ανωτέρω πρόταση τα ρυμοτομούμενα τμήματα των οικοπέδων υπ' αρίθμου 141 και 139 δεν δημιουργούν πρόβλημα στην αρτιότητα των οικοπέδων καθώτι τα εναπομείνοντα τμήματα έχουν το ελάχιστο κατά κανόνα εμβαδόν των 300μ2 το οποίο προβλέπεται με βάσει την οριοθέτηση του οικισμού Λογγάδων Π.Δ 24.4.85 ΦΕΚ 181Δ/85 και αριθμός ΕΠΑ 958/87 Απόφ. Νομάρχη ΦΕΚ 979Δ/87

- Ο -
ΣΥΝΤΑΞΑΣ

Συνάδει την υπ' αρ. 9237/2009 [illegible]
για το Σ.Χ.Ο.Π. [illegible]

ΚΩΝΣΤΑΝΤΙΝΟΣ ΠΑΠΠΑΣ
Τοπογράφος Μηχ/κός με Β' βαθ.



ΕΛΛΗΝΙΚΗ ΔΗΜΟΚΡΑΤΙΑ ΠΕΡΙΦΕΡΕΙΑ ΗΠΕΙΡΟΥ ΝΟΜΑΡΧΙΑΚΗ ΑΥΤ/ΣΗ ΙΩΑΝΝΙΝΩΝ ΔΗΜΟΣ ΠΑΜΒΩΤΙΔΟΣ	
ΕΡΓΟΔΟΤΗΣ	
ΘΕΣΗ	Τ.Δ. ΛΟΓΓΑΔΩΝ ΔΗΜΟΥ ΠΑΜΒΩΤΙΔΟΣ
ΘΕΜΑ ΣΧΕΔΙΟΥ	ΠΡΟΤΑΣΗ ΤΡΟΠΟΠΟΙΗΣΗΣ Ρ. Σ. ΔΙΑΝΟΜΗΣ 1949 ΣΥΝΟΙΚΙΣΜΟΥ ΑΔΡΟΜΙΣΤΑΣ (Τ.Δ. ΛΟΓΓΑΔΩΝ) Ο.Τ 17
ΚΛΙΜΑΚΑ 1 : 1000	ΗΜΕΡΟΜΗΝΙΑ ΣΕΠΤΕΜΒΡΙΟΣ 2009
- Ο - ΣΥΝΤΑΞΑΣ Αλεξία Πήχα Πολιτ. Μηχ/κός Τ.Ε.	

Αριθμ. 4984/06 (2)

Τροποποίηση του εγκεκριμένου ρυμοτομικού σχεδίου πόλης Σερρών, στο Ο.Π. 548, ως προς την κατάργηση της πρασιάς και την ταύτιση της Οικοδομικής Γραμμής με την Ρυμοτομική Γραμμή.

Ο ΝΟΜΑΡΧΗΣ ΣΕΡΡΩΝ

Έχοντας υπόψη:

1. Τις διατάξεις του Ν.Δ/γματος της 17-7-1923 «Περί σχεδίων πόλεων κ.λ.π.» όπως τροποποιήθηκαν και συμπληρώθηκαν και ειδικότερα το άρθρο 3.

2. Τις διατάξεις του αρθρ. 154 «Διαδικασία έγκρισης ή αναθεώρησης - τροποποίησης σχεδίου πόλεως» του από 14-7-1999 Π.Δ/γματος «Κώδικας Βασικής Πολεοδομικής Νομοθεσίας» (ΦΕΚ 580Δ).

3. Τις διατάξεις του Ν. 3044/2002 «Μεταφορά Συντελεστού Δόμησης (ΜΣΔ) και ρυθμίσεις άλλων θεμάτων αρμοδιότητας ΥΠΕΧΩΔΕ (ΦΕΚ 197/Α΄) και ειδικότερα το άρθρο 10, το οποίο τροποποιεί το άρθρο 29 του Ν. 2831/2000 «Τροποποίηση των διατάξεων του Ν. 1577/1985 (Γ.Ο.Κ.) και άλλες πολεοδομικές διατάξεις» (ΦΕΚ 140/Α΄).

4. Το Π. Δ/γμα 2-4/14-5-1985 (ΦΕΚ 225Δ) «Μεταβίβαση αρμοδιοτήτων στους Νομάρχες για την έγκριση και τροποποίηση ρυμοτομικών σχεδίων καθώς και όρων δόμησης αγροτικών οικισμών» που συνεχίζει να ισχύει σύμφωνα με την παρ. 1α του άρθρου 29 του Ν. 2831/2000 «Τροποποίηση των διατάξεων του Ν. 1577/1985 (Γ.Ο.Κ.) και άλλες πολεοδομικές διατάξεις» (ΦΕΚ 140Α).

5. Τις διατάξεις του άρθρου 90 του «Κώδικα Νομοθεσίας για την Κυβέρνηση και τα κυβερνητικά όργανα» (κωδικοποιητικού π.δ. 63/2005, Α΄ 98).

6. Την αριθ. 100/23-1-2006 απόφαση του Νομάρχη Σερρών «Τροποποίηση του εγκεκριμένου ρυμοτομικού σχεδίου της Π.Ε. της πόλης Σερρών « Ανω Καμενίκια - Ιμαρέτ », που εγκρίθηκε με το από 5-12-1995 Π. Δ/γμα (ΦΕΚ 1147 Δ) και του παλαιού εγκεκριμένου ρυμοτομικού σχεδίου πόλης Σερρών, Δήμου Σερρών Ν. Σερρών και προσδιορισμός των Ο.Τ. με χρήσεις Πολεοδομικού Κέντρου. (ΦΕΚ 100Δ).

7. Την αριθ. 654/2006 ομόφωνη απόφαση του Δ. Σ. Σερρών με την οποία ζητείται η κατάργηση της πρασιάς στο Ο.Π. 548 με μετατόπιση της Ο.Γ και την ταύτιση της με την Ρ.Γ., με όλα τα δικαιολογητικά (δημοσίευση στον Τοπικό Τύπο, αποδεικτικά τοιχοκόλλησης και κοινοποίησης στους ενδιαφερόμενους).

8. Την αριθ. 2/Πρακτ. 2/8-4-2009 απόφαση του ΣΧΟΠ Ν. Σερρών.

9. Το γεγονός ότι από τις κανονιστικές διατάξεις αυτής της απόφασης δεν προκαλείται δαπάνη σε βάρος του κρατικού προϋπολογισμού και του οικείου Ο.Τ.Α., αποφασίζουμε:

1. Εγκρίνεται η τροποποίηση του εγκεκριμένου ρυμοτομικού σχεδίου του Δήμου Σερρών, ως προς την κατάργηση της πρασιάς και την ταύτιση της Οικοδομικής Γραμμής με την Ρυμοτομική Γραμμή στο Ο.Π. 548.

2. Οι όροι και περιορισμοί δόμησης, θα είναι αυτοί που ισχύουν για την περιοχή.

3. Η ισχύς της απόφασης αρχίζει από τη δημοσίευσή της στην Εφημερίδα της Κυβερνήσεως.

4. Από τις διατάξεις της απόφασης αυτής δεν προκαλείται δαπάνη σε βάρος του προϋπολογισμού του Δήμου Σερρών.

Η απόφαση αυτή μαζί με το τοπογραφικό διάγραμμα, με κλίμακα 1:500, που τη συνοδεύει να δημοσιευθούν στην Εφημερίδα της Κυβερνήσεως.

Σέρρες 30 Σεπτεμβρίου 2009

Ο Νομάρχης

ΣΤΕΦΑΝΟΣ ΦΩΤΙΑΔΗΣ


ΤΟΠΟΓΡΑΦΙΚΟ ΔΙΑΓΡΑΜΜΑ

για τροποποιηση ρυμοτομικου σχεδιου
στο Ο.Π 548
της Π.Ε. Ανω Καμενικιων-Ιμαρετ
σχεδιου ΠΟΛΗΣ ΣΕΡΡΩΝ

ΕΘΝΙΚΟ ΤΥΠΟΓΡΑΦΕΙΟ
Για τεχνικούς λόγους στο σχεδιάγραμμα, έγινε σμίκρυνση, κατά ποσοστό 44%

ΚΛΙΜΑΚΑ 1 : 500

Α/Α	ΦΕΡΟΜΕΝ
01	ΣΥΚΑΣ ΓΕΩΡΓΙΟΣ ΑΠΟΣΤΟΛΟΥ ΣΤΑΜ
02	ΠΑΡΟΥΣΗ ΕΛΕΝΗ
03	ΑΛΕΞΙΑΔΗΣ...
04	ΓΚΙΤΖΑΜΠΑΣΗΣ Ι ΓΚΟΤΖΑΜΠΑΣΗ ΕΛ
05	ΚΟΥΤΣΟΣ ΚΩΝ/ΝΟ
06	ΒΕΡΤΑ ΦΡΑΓΚΑ
010	ΚΗΠΟΥΡΟΥ-ΙΩΑΝΝ
011	ΚΟΥΤΣΟΥ ΕΛΕΝΗ
012	ΓΕΩΡΓΑΝΤΑ ΘΕΟΠ ΓΕΩΡΓΑΝΤΑ ΜΑΡΙΑ ΓΕΩΡΓΑΝΤΑΣ ΓΕΩ
013	ΜΠΑΓΔΑΤΣΙΑΛΗΣ Η
014	ΜΑΝΑΣΙΔΗΣ ΔΙΟΓΕ ΜΑΝΑΣΙΔΟΥ ΚΕΡΑ

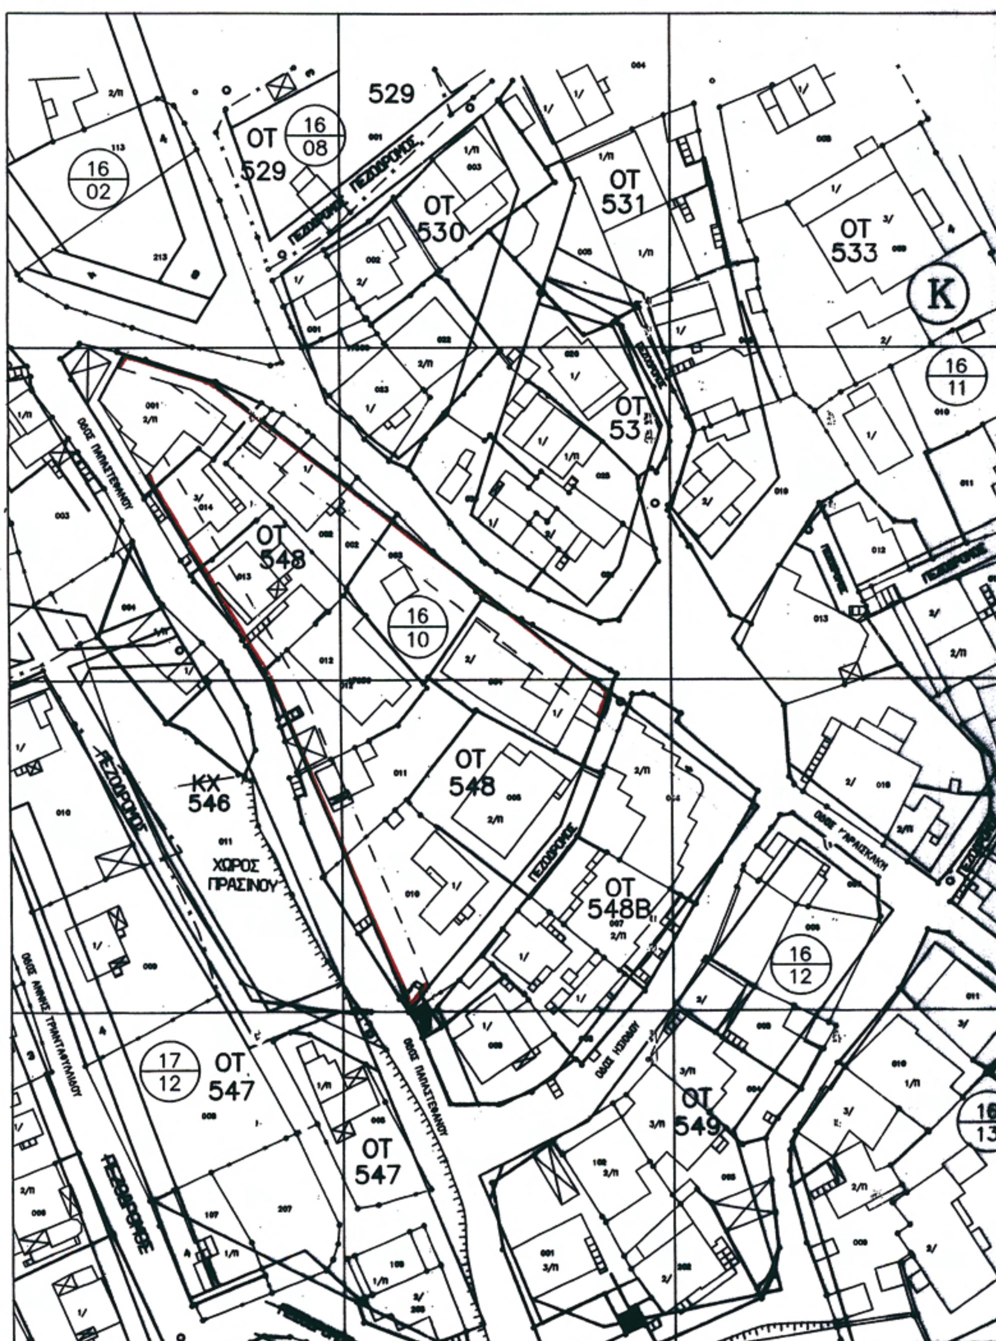

——— Ρυ
——— Οικ
——— Κατ

ΕΛΛΗΝΙΚΗ ΔΗΜΟΚΡ
ΠΕΡΙΦΕΡΕΙΑ ΚΕΝΤΡ
ΝΟΜΑΡΧΙΑ ΣΕΡΡΩΝ
ΔΗΜΟΣ ΣΕΡΡΩΝ
Δ.Τ.Υ.

ΘΕΜΑ: ΤΡΟΠΟΠΟΙΗ
ΤΗΣ Π.Ε. ΑΝΩ Κ

Τ

ΣΕΡΡΕΣ
Ο ΔΗΜΑΡ
ΜΟΥΣΙΑ

ΕΡΟΜΕΝΟΙ ΙΔΙΟΚΤΗΤΕΣ		ΔΙΕΥΘΥΝΣΗ
ΓΕΩΡΓΙΟΣ ΟΛΟΥ ΣΤΑΜΑΤΙΑ	ΧΡΗΣΤΟΥ ΒΑΣΙΛΕΙΟΥ	ΚΑΡΑΙΣΚΑΚΗ 61 ΣΕΡΡΕΣ
ΣΗ ΕΛΕΝΗ	ΝΙΚΟΛΑΟΥ	ΚΑΡΑΙΣΚΑΚΗ 59 ΣΕΡΡΕΣ
ΞΙΑΔΗΣ ...	ΑΝΑΣΤΑΣΙΟΣ	ΙΟΥΣΤΙΝΙΑΝΟΥ 10 ΣΕΡΡΕΣ
ΑΜΠΑΣΗΣ ΙΩΑΝΝΗΣ ΑΜΠΑΣΗ ΕΛΕΝΗ	ΑΘΑΝΑΣΙΟΥ ΙΩΑΝΝΗ	ΚΑΡΑΙΣΚΑΚΗ 57 ΣΕΡΡΕΣ
ΟΣ ΚΩΝ/ΝΟΣ	ΝΙΚΟΛΑΟΥ	ΚΑΡΑΙΣΚΑΚΗ 55 ΣΕΡΡΕΣ
ΦΡΑΓΚΑ	ΓΕΩΡΓΙΟΥ	ΚΑΡΑΙΣΚΑΚΗ 51 ΣΕΡΡΕΣ
ΡΟΥ-ΙΩΑΝΝΙΔΟΥ ΖΩΜΕΞΑΝΔΡΟΥ		ΚΑΡΑΙΣΚΑΚΗ 47 ΣΕΡΡΕΣ
ΟΥ ΕΛΕΝΗ	ΝΙΚΟΛΑΟΥ	Α ΠΑΡ. ΑΝ. ΤΡΙΑΝΤΑΦΥΛΛΙΔΟΥ 4 ΣΕΡΡΕΣ
ΑΝΤΑ ΘΕΟΠΙΣΤΗ ΑΝΤΑ ΜΑΡΙΑ ΑΝΤΑΣ ΓΕΩΡΓΙΟΣ	ΓΕΩΡΓΙΟΥ ΓΕΩΡΓΙΟΥ ΔΗΜΗΤΡΙΟΥ	Α ΠΑΡ. ΑΝ. ΤΡΙΑΝΤΑΦΥΛΛΙΔΟΥ 4 ΣΕΡΡΕΣ
ΑΤΣΙΑΛΗΣ ΗΛΙΑΣ		Α΄ ΠΑΡ. ΑΝ. ΤΡΙΑΝΤΑΦΥΛΛΙΔΟΥ 6 ΣΕΡΡΕΣ
ΙΔΗΣ ΔΙΟΓΕΝΗΣ ΙΔΟΥ ΚΕΡΑΣΕΑ	ΓΕΩΡΓΙΟΥ ΕΥΑΓΓΕΛΟΥ	Α ΠΑΡ. ΑΝ. ΤΡΙΑΝΤΑΦΥΛΛΙΔΟΥ 4 ΣΕΡΡΕΣ

— Ρυμοτομικη γραμμη
— Οικοδομικη γραμμη
— Καταργουμενη ρυμοτομικη—οικοδομικη γραμμη

Η ΔΗΜΟΚΡΑΤΙΑ
ΡΕΙΑ ΚΕΝΤΡΙΚΗΣ ΜΑΚΕΔΟΝΙΑΣ
ΙΑ ΣΕΡΡΩΝ
ΣΕΡΡΩΝ

ΤΡΟΠΟΠΟΙΗΣΗ ΣΧΕΔΙΟΥ ΣΤΟ Ο.Π. 548
Π.Ε. ΑΝΩ ΚΑΜΕΝΙΚΙΩΝ-ΙΜΑΡΕΤ
ΣΧΕΔΙΟΥ ΠΟΛΗΣ ΣΕΡΡΩΝ

ΘΕΜΑ ΣΧΕΔΙΟΥ	ΑΡΙΘΜΟΣ ΣΧΕΔΙΟΥ
ΤΟΠΟΓΡΑΦΙΚΟ ΔΙΑΓΡΑΜΜΑ ΚΛΙΜΑΚΑ 1:500	Τ1

Συνοδεύει την αριθμ. 654/2006
Απόφαση Δημ. Συμβουλίου Σερρών



ΣΕΡΡΕΣ ... / ΣΕΡΡΕΣ 11/7/06 / ΣΕΡΡΕΣ 11/7/06

Ο ΑΝ. ΔΝΤΗΣ Τ.Υ.Δ. — Η ΣΥΝΤΑΞΑΣΑ

ΔΑΣΚΑΛΟΠΟΥΛΟΣ ΠΕΤΡΟΣ
ΑΡΧ. ΜΗΧΑΝΙΚΟΣ ΜΕ Α' ΒΑΘΜΟ

ΝΑΣΣΟΥ ΑΝΑΣΤΑΣΙΑ
ΜΗΧ. ΠΟΛΕΟΔ. ΧΩΡΟΤ.
ΜΕ Γ' ΒΑΘΜΟ

ΕΛΛΗΝΙΚΗ ΔΗΜΟΚΡΑΤΙΑ
ΝΟΜΑΡΧΙΑΚΗ ΑΥΤΟΔΙΟΙΚΗΣΗ ΣΕΡΡΩΝ
Δ/ΝΣΗ ΠΟΛΕΟΔΟΜΙΑΣ & ΠΕΡΙΒΑΛΛΟΝΤΟΣ

ΤΡΟΠΟΠΟΙΗΣΗ ΤΟΥ ΕΓΚΕΚΡΙΜΕΝΟΥ ΡΥΜΟΤΟΜΙΚΟΥ ΣΧΕΔΙΟΥ ΠΟΛΗΣ ΣΕΡΡΩΝ ΣΤΟ Ο.Τ. 548, ΩΣ ΠΡΟΣ ΤΗΝ ΚΑΤΑΡΓΗΣΗ ΤΗΣ ΠΡΑΣΙΑΣ ΚΑΙ ΤΗΝ ΤΑΥΤΙΣΗ ΤΗΣ ΟΙΚΟΔΟΜΙΚΗΣ ΓΡΑΜΜΗΣ ΜΕ ΤΗΝ ΡΥΜΟΤΟΜΙΚΗ ΓΡΑΜΜΗ.

ΚΛΙΜΑΚΑ 1 : 500

ΘΕΩΡΗΘΗΚΕ
Σέρρες 8-10-2009
Ο ΔΙΕΥΘΥΝΤΗΣ



Απόστολος Πολυτίδης
Πολ. Μηχ/κός με Αβ

ΕΓΚΡΙΘΗΚΕ
με τη ΔΠ 4984/06/30-10-09
απόφαση Νομάρχη Σερρών

ΕΘΝΙΚΟ ΤΥΠΟΓΡΑΦΕΙΟ

ΕΦΗΜΕΡΙΣ ΤΗΣ ΚΥΒΕΡΝΗΣΕΩΣ

ΠΕΡΙΦΕΡΕΙΑΚΑ ΓΡΑΦΕΙΑ ΠΩΛΗΣΗΣ Φ.Ε.Κ.

ΘΕΣΣΑΛΟΝΙΚΗ - Βασ. Όλγας 227 **23104 23956**
ΠΕΙΡΑΙΑΣ - Ευριπίδου 63 **210 4135228**
ΠΑΤΡΑ - Κορίνθου 327 **2610 638109**
ΙΩΑΝΝΙΝΑ - Διοικητήριο **26510 87215**
ΚΟΜΟΤΗΝΗ - Δημοκρατίας 1 **25310 22858**
ΛΑΡΙΣΑ - Διοικητήριο **2410 597449**
ΚΕΡΚΥΡΑ - Σαμαρά 13 **26610 89122**
ΗΡΑΚΛΕΙΟ - Πεδιάδος 2 **2810 300781**
ΜΥΤΙΛΗΝΗ - Πλ. Κωνσταντινουπόλεως 1 **22510 46654**

ΤΙΜΗ ΠΩΛΗΣΗΣ ΦΥΛΛΩΝ ΤΗΣ ΕΦΗΜΕΡΙΔΟΣ ΤΗΣ ΚΥΒΕΡΝΗΣΕΩΣ

Σε έντυπη μορφή

- Για τα Φ.Ε.Κ. από 1 μέχρι 16 σελίδες σε 1 €, προσαυξανόμενη κατά 0,20 € για κάθε επιπλέον οκτασέλιδο ή μέρος αυτού.
- Για τα φωτοαντίγραφα Φ.Ε.Κ. σε 0,15 € ανά σελίδα.

Σε μορφή DVD/CD

Τεύχος	Ετήσια έκδοση	Τριμηνιαία έκδοση	Μηνιαία έκδοση
Α΄	150 €	40 €	15 €
Β΄	300 €	80 €	30 €
Γ΄	50 €	-	-
Υ.Ο.Δ.Δ.	50 €	-	-
Δ΄	110 €	30 €	-

Τεύχος	Ετήσια έκδοση	Τριμηνιαία έκδοση	Μηνιαία έκδοση
Α.Α.Π.	110 €	30 €	-
Ε.Β.Ι.	100 €	-	-
Α.Ε.Δ.	5 €	-	-
Δ.Δ.Σ.	200 €	-	20 €
Α.Ε. - Ε.Π.Ε. και **Γ.Ε.ΜΗ.**	-	-	100 €

- Η τιμή πώλησης μεμονωμένων Φ.Ε.Κ. σε μορφή cd-rom από εκείνα που διατίθενται σε ψηφιακή μορφή και μέχρι 100 σελίδες, σε 5 € προσαυξανόμενη κατά 1 € ανά 50 σελίδες.
- Η τιμή πώλησης σε μορφή cd-rom/dvd, δημοσιευμάτων μιας εταιρείας στο τεύχος Α.Ε.-Ε.Π.Ε. και Γ.Ε.ΜΗ. σε 5 € ανά έτος.

ΠΑΡΑΓΓΕΛΙΑ ΚΑΙ ΑΠΟΣΤΟΛΗ Φ.Ε.Κ.: Τηλεφωνικά: 210 4071010 - fax: 210 4071010 - internet: http://www.et.gr

ΕΤΗΣΙΕΣ ΣΥΝΔΡΟΜΕΣ Φ.Ε.Κ.

Τεύχος	Έντυπη μορφή	Ψηφιακή Μορφή
Α΄	225 €	190 €
Β΄	320 €	225 €
Γ΄	65 €	Δωρεάν
Υ.Ο.Δ.Δ.	65 €	Δωρεάν
Δ΄	160 €	80 €
Α.Α.Π.	160 €	80 €
Ε.Β.Ι.	65 €	33 €

Τεύχος	Έντυπη μορφή	Ψηφιακή Μορφή
Α.Ε.Δ.	10 €	Δωρεάν
Α.Ε. - Ε.Π.Ε. και **Γ.Ε.ΜΗ.**	2.250 €	645 €
Δ.Δ.Σ.	225 €	95 €
Α.Σ.Ε.Π.	70€	Δωρεάν
Ο.Π.Κ.	-	Δωρεάν
Α΄+ Β΄+ Δ΄ + Α.Α.Π.	-	450 €

- Το τεύχος Α.Σ.Ε.Π. (έντυπη μορφή) θα αποστέλλεται σε συνδρομητές ταχυδρομικά, με την επιβάρυνση των 70 €, ποσό το οποίο αφορά τα ταχυδρομικά έξοδα.
- Για την παροχή πρόσβασης μέσω διαδικτύου σε Φ.Ε.Κ. προηγουμένων ετών και συγκεκριμένα στα τεύχη: **α)** Α, Β, Δ, Α.Α.Π., Ε.Β.Ι. και Δ.Δ.Σ., η τιμή προσαυξάνεται, πέραν του ποσού της ετήσιας συνδρομής του 2007, κατά 40 € ανά έτος και ανά τεύχος και **β)** για το τεύχος Α.Ε.-Ε.Π.Ε. & Γ.Ε.ΜΗ., κατά 60 € ανά έτος παλαιότητας.

* Η καταβολή γίνεται σε όλες τις Δημόσιες Οικονομικές Υπηρεσίες (Δ.Ο.Υ.). Το πρωτότυπο διπλότυπο (έγγραφο αριθμ. πρωτ. 9067/28.2.2005 2η Υπηρεσία Επιτρόπου Ελεγκτικού Συνεδρίου) με φροντίδα των ενδιαφερομένων, πρέπει να αποστέλλεται ή να κατατίθεται στο Εθνικό Τυπογραφείο (Καποδιστρίου 34, Τ.Κ. 104 32 Αθήνα).
* Σημειώνεται ότι φωτοαντίγραφα διπλοτύπων, ταχυδρομικές Επιταγές για την εξόφληση της συνδρομής, δεν γίνονται δεκτά και θα επιστρέφονται.
* Οι οργανισμοί τοπικής αυτοδιοίκησης, τα νομικά πρόσωπα δημοσίου δικαίου, τα μέλη της Ένωσης Ιδιοκτητών Ημερησίου Τύπου Αθηνών και Επαρχίας, οι τηλεοπτικοί και ραδιοφωνικοί σταθμοί, η Ε.Σ.Η.Ε.Α., τα τριτοβάθμια συνδικαλιστικά Όργανα και οι τριτοβάθμιες επαγγελματικές ενώσεις δικαιούνται έκπτωσης πενήντα τοις εκατό (50%) επί της ετήσιας συνδρομής (τρέχον έτος + παλαιότητα).
* Το ποσό υπέρ Τ.Α.Π.Ε.Τ. [5% επί του ποσού συνδρομής (τρέχον έτος + παλαιότητα)], καταβάλλεται ολόκληρο (Κ.Α.Ε. 3512) και υπολογίζεται πριν την έκπτωση.
* Στην Ταχυδρομική συνδρομή του τεύχους Α.Σ.Ε.Π. δεν γίνεται έκπτωση.

Πληροφορίες για δημοσιεύματα που καταχωρούνται στα Φ.Ε.Κ. στο τηλ.: 210 5279000.
Φωτοαντίγραφα παλαιών Φ.Ε.Κ.: Μάρνη 8 τηλ.: 210 8220885, 210 8222924, 210 5279050.
Οι πολίτες έχουν τη δυνατότητα ελεύθερης ανάγνωσης των δημοσιευμάτων που καταχωρούνται σε όλα τα τεύχη της Εφημερίδας της Κυβερνήσεως πλην εκείνων που καταχωρούνται στο τεύχος Α.Ε.-Ε.Π.Ε και Γ.Ε.ΜΗ., από την ιστοσελίδα του Εθνικού Τυπογραφείου (www.et.gr).

Οι υπηρεσίες εξυπηρέτησης πολιτών λειτουργούν καθημερινά από 08:00 μέχρι 13:00



ΑΠΟ ΤΟ ΕΘΝΙΚΟ ΤΥΠΟΓΡΑΦΕΙΟ
ΚΑΠΟΔΙΣΤΡΙΟΥ 34 * ΑΘΗΝΑ 104 32 * ΤΗΛ. 210 52 79 000 * FAX 210 52 21 004
ΗΛΕΚΤΡΟΝΙΚΗ ΔΙΕΥΘΥΝΣΗ: http://www.et.gr – e-mail: webmaster.et@et.gr